


# 被征地四至红线图（惠阳区2024年度第六十三批次）

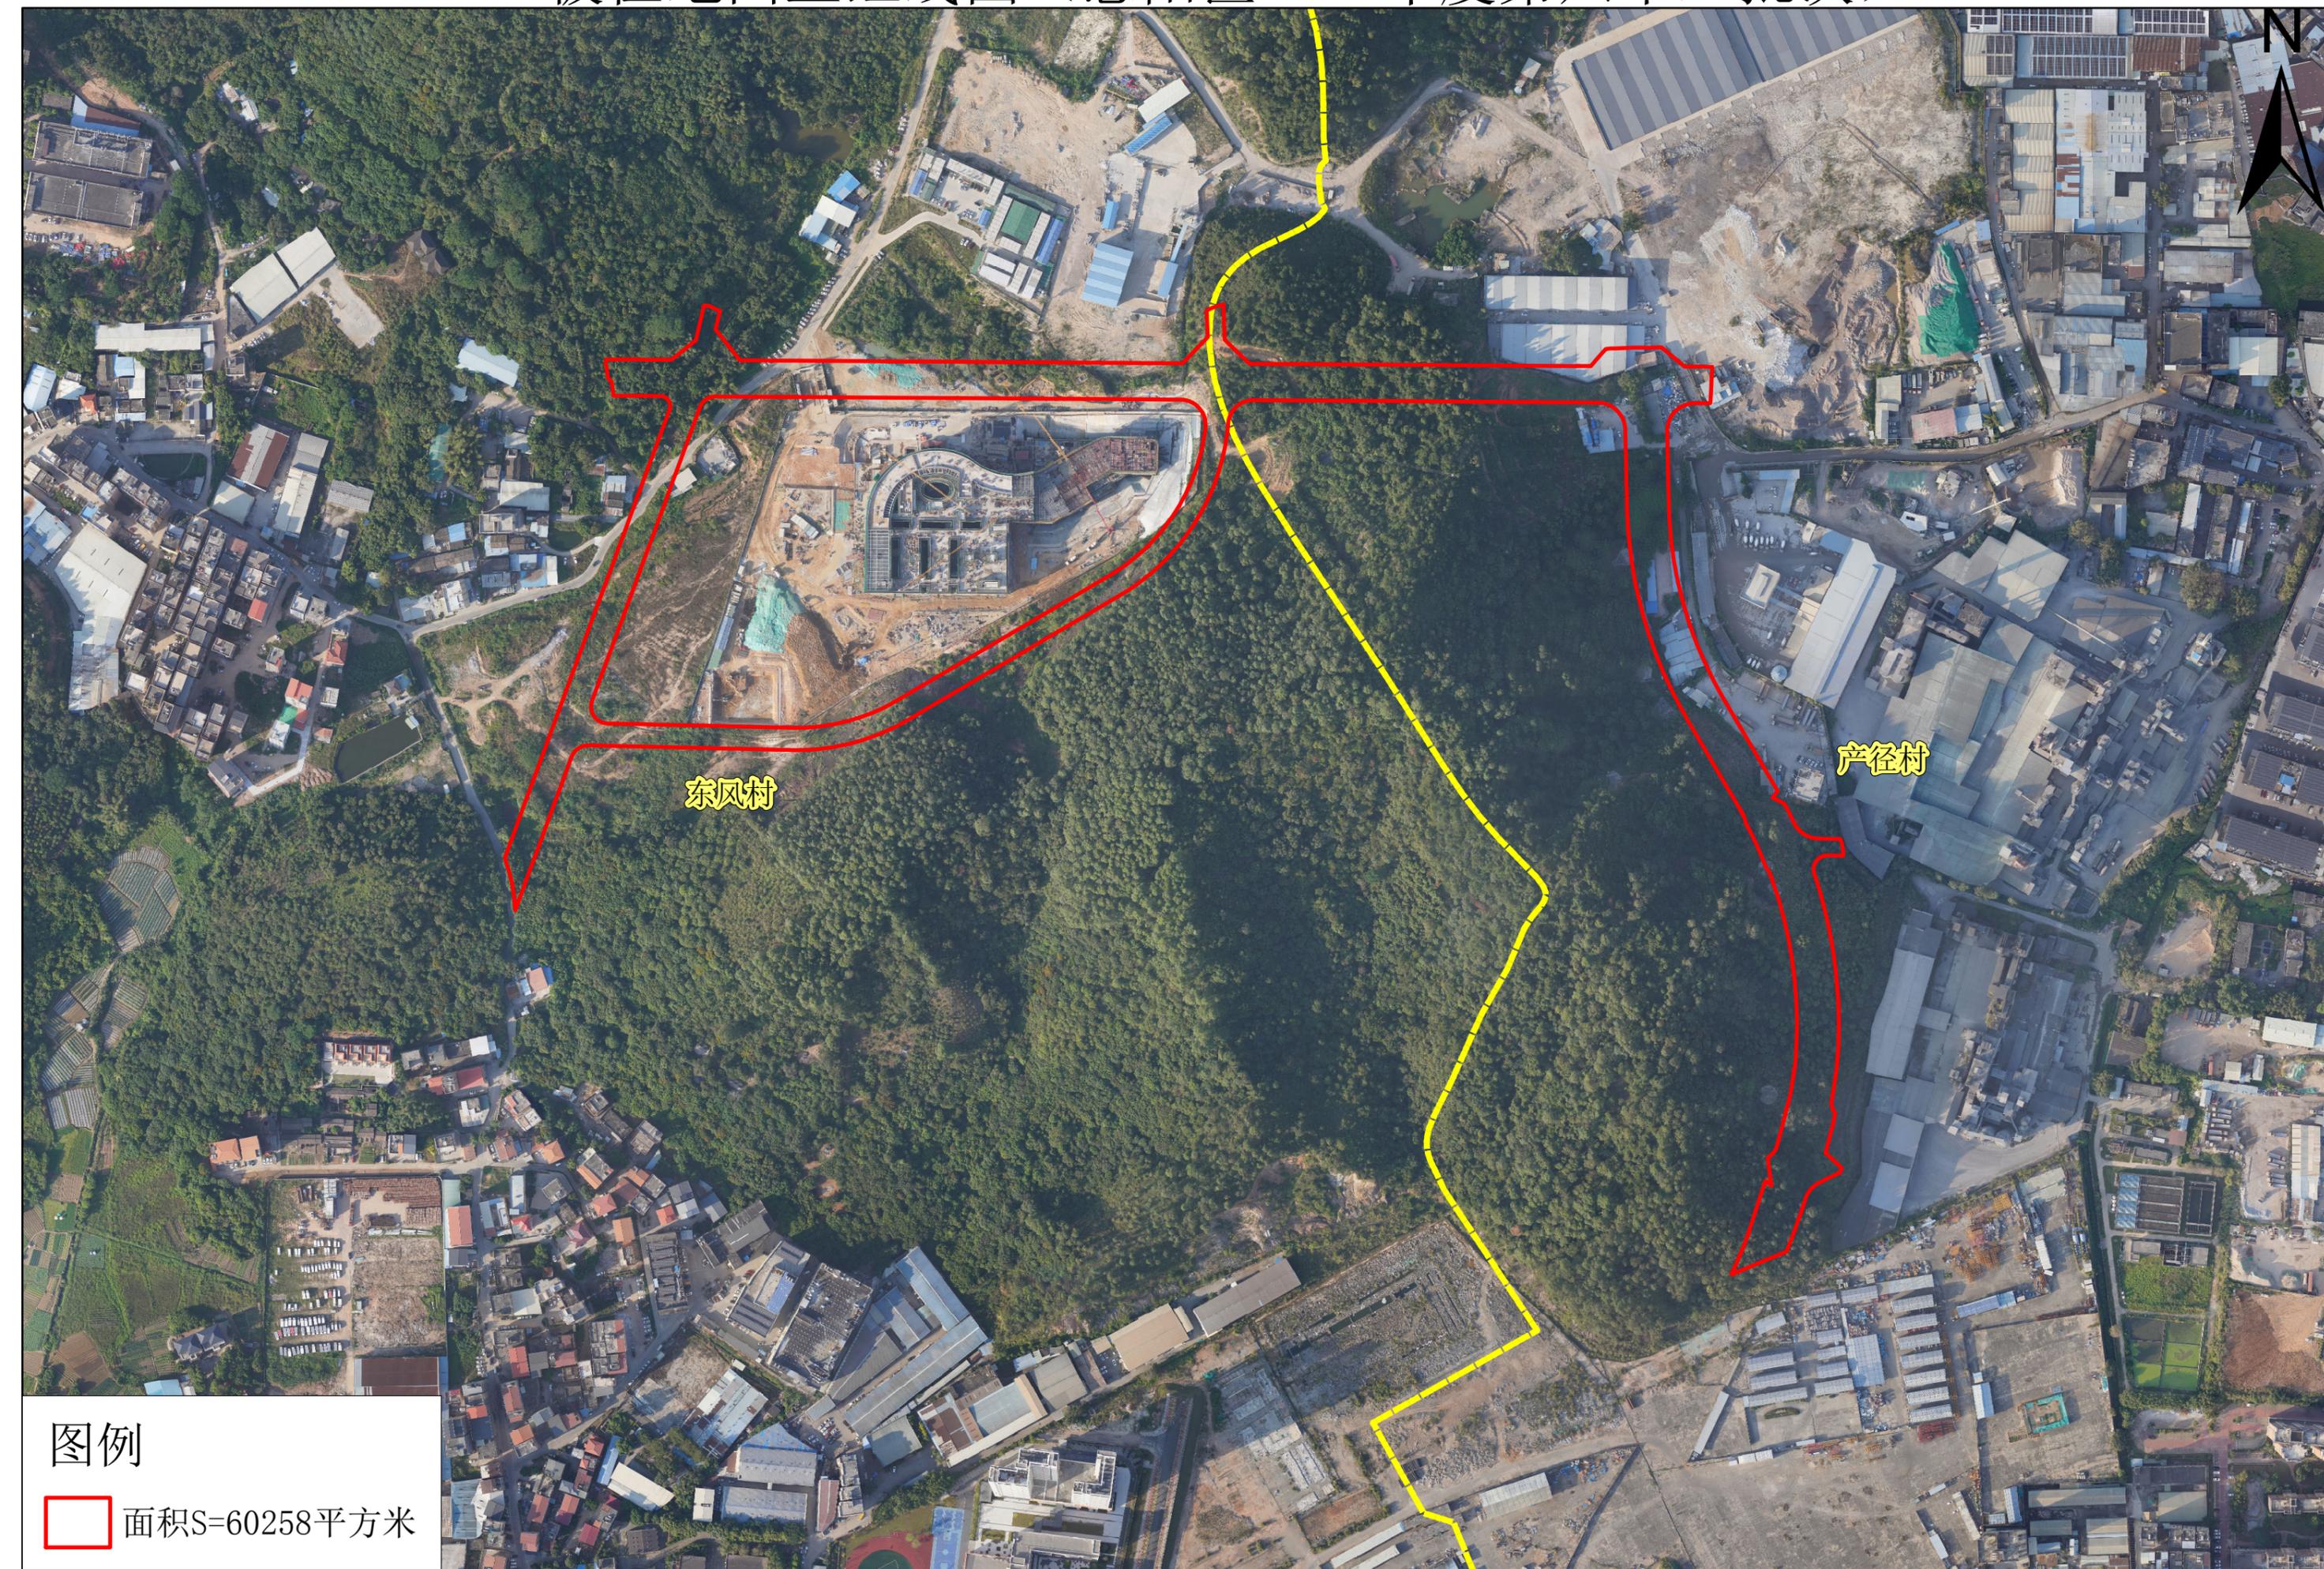

图例

面积S=60258平方米